



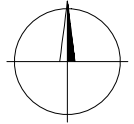

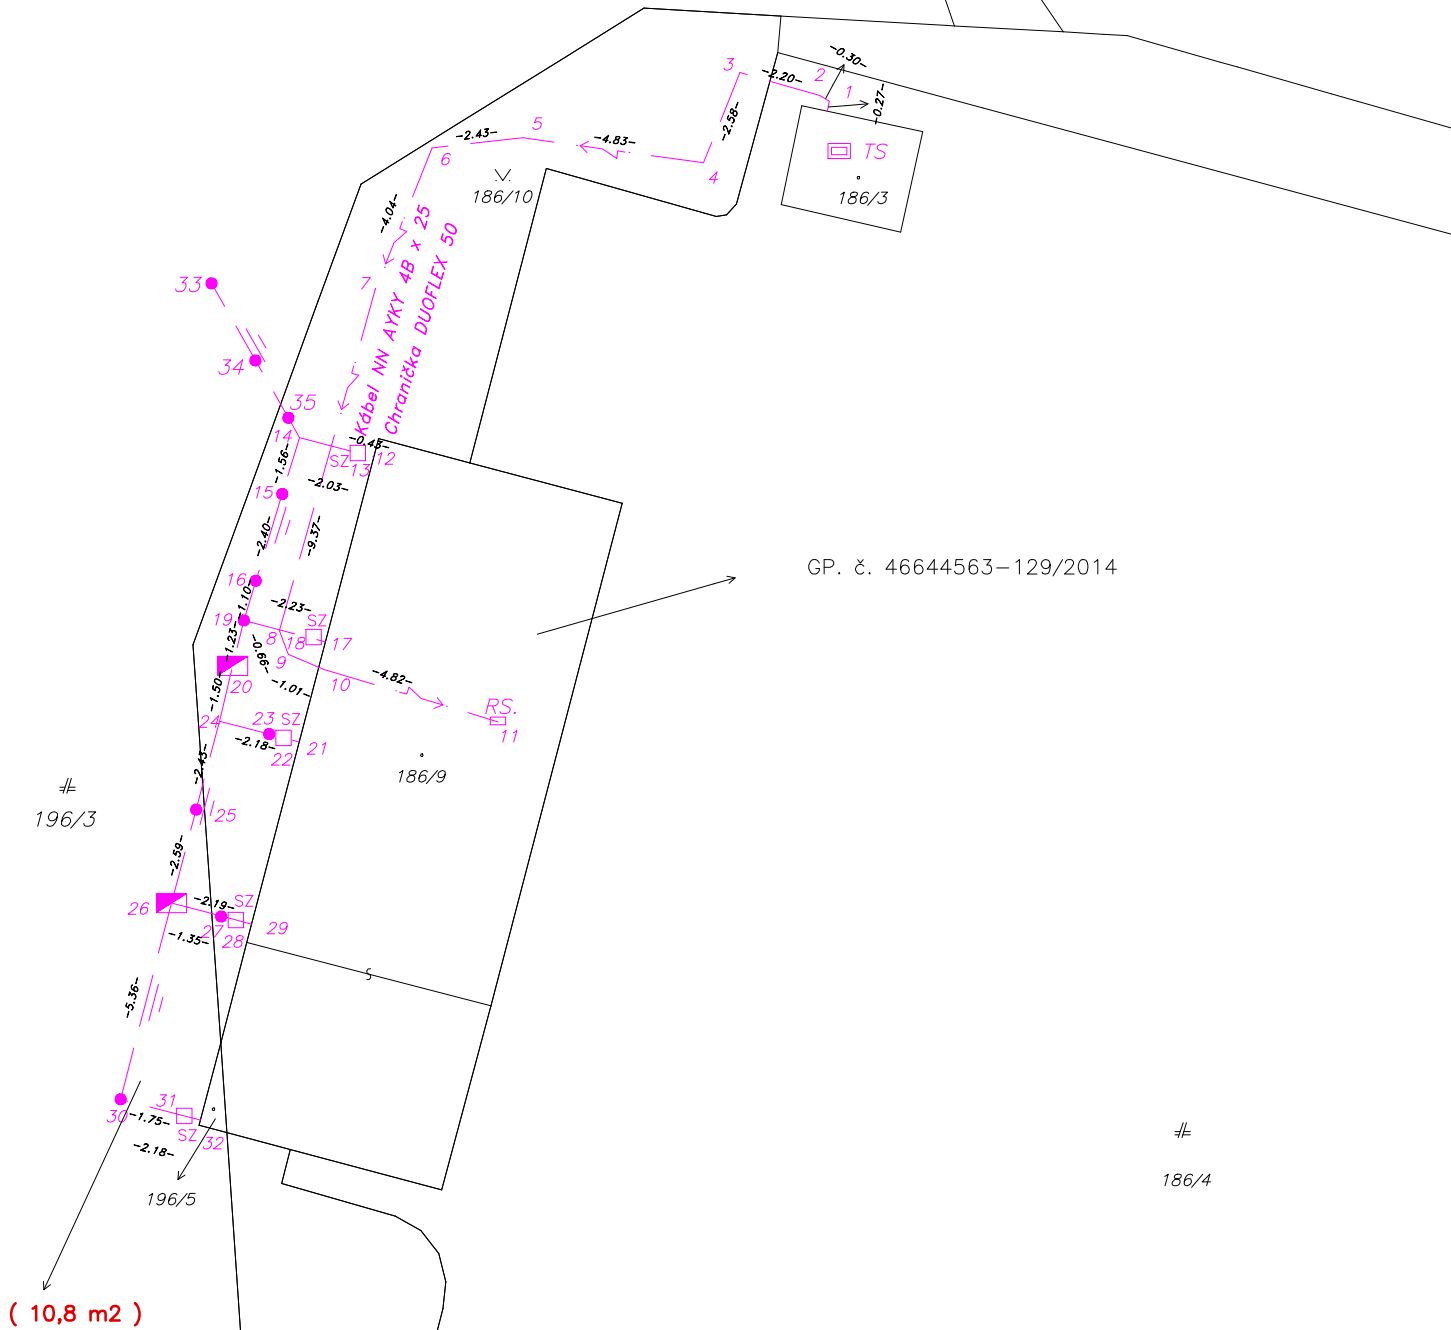



Situačný náčrt
Zákazka číslo : 126/2014



Stará Ľubovňa 0-6/23



Legenda :

-  Transformačná stanica
-  Rozdeľovacia skriňa
-  Uzemňovacia tyč
-  Uzemňovacia doska
-  Ochranné uzemňovacie vedenie podzemné
-  NN podzemné vedenie

Mierka 1:200

Vyhotovil :