## VÝKAZ VÝMER

| Doterajší stav |  |  |  |  | Zmeny |  |  |  |  | Nový stav |  |  |  |
|---|---|---|---|---|---|---|---|---|---|---|---|---|---|
| Číslo |  |  | Výmera | Druh | Diel | k |  | od |  | Číslo | Výmera | Druh | Vlastník |
| LV<br>PKV | parcely<br>KN - E | KN | ha m2 | pozemku |  | parcele<br>číslo | m2 | parcely<br>číslo | m2 | parcely | ha m2 | pozemku<br>kódy | (iná oprávnená osoba)<br>adresa (sídlo) |
|  |  |  |  | **Stav právny** |  |  |  |  |  |  |  |  |  |
| 4542 | 820/4 |  | 297 | Zastavaná pl. | 33 | 1136/20 | 130 |  |  | (820/4 | 141 | Zastavaná pl) | doterajší |
|  |  |  |  |  | 34 | 1136/23 | 26 |  |  |  |  |  |  |
| 4795 | 826/4 |  | 137 | Orná pôda | 35 | 1109/25 | 17 |  |  | (826/4 |  | zaniká) |  |
|  |  |  |  |  | 36 | 1135/9 | 64 |  |  |  |  |  |  |
|  |  |  |  |  | 37 | 1136/21 | 17 |  |  |  |  |  |  |
|  |  |  |  |  | 38 | 1136/22 | 18 |  |  |  |  |  |  |
|  |  |  |  |  | 39 | 1916/16 | 21 |  |  |  |  |  |  |
| 3696 |  | 1109/25 | 45 | Zastavaná pl. | 1 | 1109/25 | 44 |  |  |  |  |  |  |
|  |  |  |  |  | 2 | 1135/9 | 1 |  |  |  |  |  |  |
| 3696 |  | 1109/26 | 28 | Zastavaná pl. | 3 | 1916/16 | 28 |  |  | 1109/26 |  | zaniká |  |
| 3696 |  | 1135/2 | 80 | Zastavaná pl. | 4 | 1109/25 | 1 |  |  | 1135/2 |  | zaniká |  |
|  |  |  |  |  | 5 | 1135/3 | 13 |  |  |  |  |  |  |
|  |  |  |  |  | 6 | 1135/9 | 16 |  |  |  |  |  |  |
|  |  |  |  |  | 7 | 1916/16 | 50 |  |  |  |  |  |  |
| 3696 |  | 1135/3 | 126 | Zastavaná pl. | 8 | 1109/25 | 33 |  |  |  |  |  |  |
|  |  |  |  |  | 9 | 1135/3 | 24 |  |  |  |  |  |  |
|  |  |  |  |  | 10 | 1135/9 | 47 |  |  |  |  |  |  |
|  |  |  |  |  | 11 | 1916/16 | 22 |  |  |  |  |  |  |
| 3696 |  | 1135/4 | 686 | Zastavaná pl. | 12 | 1109/25 | 116 |  |  | 1135/4 |  | zaniká |  |
|  |  |  |  |  | 13 | 1135/3 | 39 |  |  |  |  |  |  |
|  |  |  |  |  | 14 | 1135/9 | 292 |  |  |  |  |  |  |
|  |  |  |  |  | 15 | 1136/21 | 91 |  |  |  |  |  |  |
|  |  |  |  |  | 16 | 1136/22 | 48 |  |  |  |  |  |  |
|  |  |  |  |  | 17 | 1916/16 | 100 |  |  |  |  |  |  |
| 3696 |  | 1135/7 | 18 | Zastavaná pl. | 18 | 1136/20 | 17 |  |  | 1135/7 |  | zaniká |  |
|  |  |  |  |  | 19 | 1136/23 | 1 |  |  |  |  |  |  |
| 3696 |  | 1135/9 | 336 | Zastavaná pl. | 20 | 1109/25 | 6 |  |  |  |  |  |  |
|  |  |  |  |  | 21 | 1109/25 | 8 |  |  |  |  |  |  |
|  |  |  |  |  | 22 | 1135/9 | 317 |  |  |  |  |  |  |
|  |  |  |  |  | 23 | 1136/21 | 4 |  |  |  |  |  |  |
|  |  |  |  |  | 24 | 1136/22 | 1 |  |  |  |  |  |  |
| 3696 |  | 1136/20 | 2 | Zastavaná pl. | 25 | 1136/20 | 2 |  |  |  |  |  |  |
| 3696 |  | 1136/21 | 127 | Ostatná pl. | 26 | 1135/9 | 1 |  |  |  |  |  |  |
|  |  |  |  |  | 27 | 1135/9 | 2 |  |  |  |  |  |  |
|  |  |  |  |  | 28 | 1135/9 | 1 |  |  |  |  |  |  |
|  |  |  |  |  | 29 | 1136/21 | 116 |  |  |  |  |  |  |
|  |  |  |  |  | 30 | 1136/22 | 7 |  |  |  |  |  |  |
| 3696 |  | 1916/16 | 128 | Zastavaná pl. | 31 | 1136/21 | 4 |  |  |  |  |  |  |
|  |  |  |  |  | 32 | 1916/16 | 124 |  |  |  |  |  |  |
|  |  |  |  |  | 1 |  |  | 1109/25 | 44 | 1109/25 | 225 | Zastavaná pl.<br>22 | Mesto Stará Ľubovňa |
|  |  |  |  |  | 4 |  |  | 1135/2 | 1 |  |  |  |  |

## VÝKAZ VÝMER

| Doterajší stav |  |  |  |  | Zmeny |  |  |  |  | Nový stav |  |  |  |
|---|---|---|---|---|---|---|---|---|---|---|---|---|---|
| Číslo |  |  | Výmera | Druh | Diel | k |  | od |  | Číslo | Výmera | Druh | Vlastník |
| LV<br>PKV | parcely<br>KN - E | KN | ha m2 | pozemku |  | parcele<br>číslo | m2 | parcely<br>číslo | m2 | parcely | ha m2 | pozemku<br>kódy | (iná oprávnená osoba)<br>adresa (sídlo) |
|  |  |  |  |  | 8 |  |  | 1135/3 | 33 |  |  |  |  |
|  |  |  |  |  | 12 |  |  | 1135/4 | 116 |  |  |  |  |
|  |  |  |  |  | 20 |  |  | 1135/9 | 6 |  |  |  |  |
|  |  |  |  |  | 21 |  |  | 1135/9 | 8 |  |  |  |  |
|  |  |  |  |  | 35 |  |  | 826/4 | 17 |  |  |  |  |
|  |  |  |  |  | 5 |  |  | 1135/2 | 13 | 1135/3 | 76 | Ostatná pl.<br>29 | detto |
|  |  |  |  |  | 9 |  |  | 1135/3 | 24 |  |  |  |  |
|  |  |  |  |  | 13 |  |  | 1135/4 | 39 |  |  |  |  |
|  |  |  |  |  | 2 |  |  | 1109/25 | 1 | 1135/9 | 741 | Zastavaná pl.<br>16, 16 | detto |
|  |  |  |  |  | 6 |  |  | 1135/2 | 16 |  |  |  |  |
|  |  |  |  |  | 10 |  |  | 1135/3 | 47 |  |  |  |  |
|  |  |  |  |  | 14 |  |  | 1135/4 | 292 |  |  |  |  |
|  |  |  |  |  | 22 |  |  | 1135/9 | 317 |  |  |  |  |
|  |  |  |  |  | 26 |  |  | 1136/21 | 1 |  |  |  |  |
|  |  |  |  |  | 27 |  |  | 1136/21 | 2 |  |  |  |  |
|  |  |  |  |  | 28 |  |  | 1136/21 | 1 |  |  |  |  |
|  |  |  |  |  | 36 |  |  | 826/4 | 64 |  |  |  |  |
|  |  |  |  |  | 18 |  |  | 1135/7 | 17 | 1136/20 | 149 | Zastavaná pl.<br>22 | detto |
|  |  |  |  |  | 25 |  |  | 1136/20 | 2 |  |  |  |  |
|  |  |  |  |  | 33 |  |  | 820/4 | 130 |  |  |  |  |
|  |  |  |  |  | 15 |  |  | 1135/4 | 91 | 1136/21 | 232 | Zastavaná pl.<br>22 | detto |
|  |  |  |  |  | 23 |  |  | 1135/9 | 4 |  |  |  |  |
|  |  |  |  |  | 29 |  |  | 1136/21 | 116 |  |  |  |  |
|  |  |  |  |  | 31 |  |  | 1916/16 | 4 |  |  |  |  |
|  |  |  |  |  | 37 |  |  | 826/4 | 17 |  |  |  |  |
|  |  |  |  |  | 16 |  |  | 1135/4 | 48 | 1136/22 | 74 | Ostatná pl.<br>29 | detto |
|  |  |  |  |  | 24 |  |  | 1135/9 | 1 |  |  |  |  |
|  |  |  |  |  | 30 |  |  | 1136/21 | 7 |  |  |  |  |
|  |  |  |  |  | 38 |  |  | 826/4 | 18 |  |  |  |  |
|  |  |  |  |  | 19 |  |  | 1135/7 | 1 | 1136/23 | 27 | Ostatná pl.<br>29 | detto |
|  |  |  |  |  | 34 |  |  | 820/4 | 26 |  |  |  |  |
|  |  |  |  |  | 3 |  |  | 1109/26 | 28 | 1916/16 | 345 | Zastavaná pl.<br>22 | detto |
|  |  |  |  |  | 7 |  |  | 1135/2 | 50 |  |  |  |  |
|  |  |  |  |  | 11 |  |  | 1135/3 | 22 |  |  |  |  |
|  |  |  |  |  | 17 |  |  | 1135/4 | 100 |  |  |  |  |
|  |  |  |  |  | 32 |  |  | 1916/16 | 124 |  |  |  |  |
|  |  |  |  |  | 39 |  |  | 826/4 | 21 |  |  |  |  |
| Spolu: |  |  | 2010 |  |  |  | 1869 |  | 1869 |  | 2010 |  |  |

## VÝKAZ VÝMER

| Doterajší stav |  |  |  |  | Zmeny |  |  |  |  | Nový stav |  |  |  |
|---|---|---|---|---|---|---|---|---|---|---|---|---|---|
| Číslo |  |  | Výmera | Druh | Diel | k |  | od |  | Číslo | Výmera | Druh | Vlastník |
| LV<br>PKV | parcely<br>KN - E | KN | ha m2 | pozemku |  | parcele<br>číslo | m2 | parcely<br>číslo | m2 | parcely | ha m2 | pozemku<br>kódy | (iná oprávnená osoba)<br>adresa (sídlo) |
|  |  |  |  | **Stav podľa registra C KN** |  |  |  |  |  |  |  |  |  |
|  |  | 1109/18 | 69 | Zastavaná pl. |  |  |  |  |  | 1109/18 | 93 | Zastavaná pl.<br>22 | doterajší |
| 3696 |  | 1109/25 | 45 | Zastavaná pl. |  |  |  |  |  | 1109/25 | 225 | Zastavaná pl.<br>22 | ako v stave právnom |
| 3696 |  | 1109/26 | 28 | Zastavaná pl. |  |  |  |  |  |  |  |  |  |
|  |  | 1109/27 | 11 | Zastavaná pl. |  |  |  |  |  |  |  |  |  |
|  |  | 1109/28 | 13 | Zastavaná pl. |  |  |  |  |  |  |  |  |  |
|  |  | 1135/1 | 343 | Zastavaná pl. |  |  |  |  |  | 1135/1 | 336 | Zastavaná pl.<br>16 | doterajší |
| 3696 |  | 1135/2 | 80 | Zastavaná pl. |  |  |  |  |  |  |  |  |  |
| 3696 |  | 1135/3 | 126 | Zastavaná pl. |  |  |  |  |  | 1135/3 | 76 | Ostatná pl.<br>29 | ako v stave právnom |
| 3696 |  | 1135/4 | 686 | Zastavaná pl. |  |  |  |  |  |  |  |  |  |
| 3696 |  | 1135/7 | 18 | Zastavaná pl. |  |  |  |  |  |  |  |  |  |
| 3696 |  | 1135/9 | 336 | Zastavaná pl. |  |  |  |  |  | 1135/9 | 741 | Zastavaná pl.<br>16, 16 | ako v stave právnom |
|  |  | 1135/10 | 66 | Zastavaná pl. |  |  |  |  |  |  |  |  |  |
|  |  | 1136/1 | 240 | Ostatná pl. |  |  |  |  |  | 1136/1 | 83 | Ostatná pl.<br>29 | doterajší |
|  |  | 1136/8 | 6 | Ostatná pl. |  |  |  |  |  |  |  |  |  |
| 3696 |  | 1136/20 | 2 | Zastavaná pl. |  |  |  |  |  | 1136/20 | 149 | Zastavaná pl.<br>22 | ako v stave právnom |
| 3696 |  | 1136/21 | 127 | Ostatná pl. |  |  |  |  |  | 1136/21 | 232 | Zastavaná pl.<br>22 | ako v stave právnom |
|  |  | 1136/22 | 36 | Ostatná pl. |  |  |  |  |  | 1136/22 | 74 | Ostatná pl.<br>29 | ako v stave právnom |
|  |  |  |  |  |  |  |  |  |  | 1136/23 | 27 | Ostatná pl.<br>29 | ako v stave právnom |
|  |  | 1916/2 | 591 | Zastavaná pl. |  |  |  |  |  | 1916/2 | 581 | Zastavaná pl.<br>22 | doterajší |
| 3696 |  | 1916/16 | 128 | Zastavaná pl. |  |  |  |  |  | 1916/16 | 345 | Zastavaná pl.<br>22 | ako v stave právnom |
|  |  | 1916/17 | 11 | Zastavaná pl. |  |  |  |  |  |  |  |  |  |
| Spolu: |  |  | 2962 |  |  |  |  |  |  |  | 2962 |  |  |

*Poznámka (k doterajšiemu stavu):*
*Stavba (dom kultúry), s.č.530 na parcele 1135/1 je zapísaná na LV č.3696.*

*Legenda - spôsob využívania pozemkov:*
*16 - Pozemok, na ktorom je postavená nebytová budova označená súpisným číslom*
*22 - Pozemok, na ktorom je postavená inžinierska stavba – cestná, miestna a účelová komunikácia, lesná cesta, poľná cesta, chodník, nekryté parkovisko a ich súčasti*
*29 - Pozemok, na ktorom je okrasná záhrada, uličná a sídlisková zeleň, park a iná funkčná zeleň a lesný pozemok na rekreačné a poľovnícke využívanie*

*Legenda - druh stavby:*
*16 - Budova pre kultúru a na verejnú zábavu (múzeum, knižnica a galéria)*

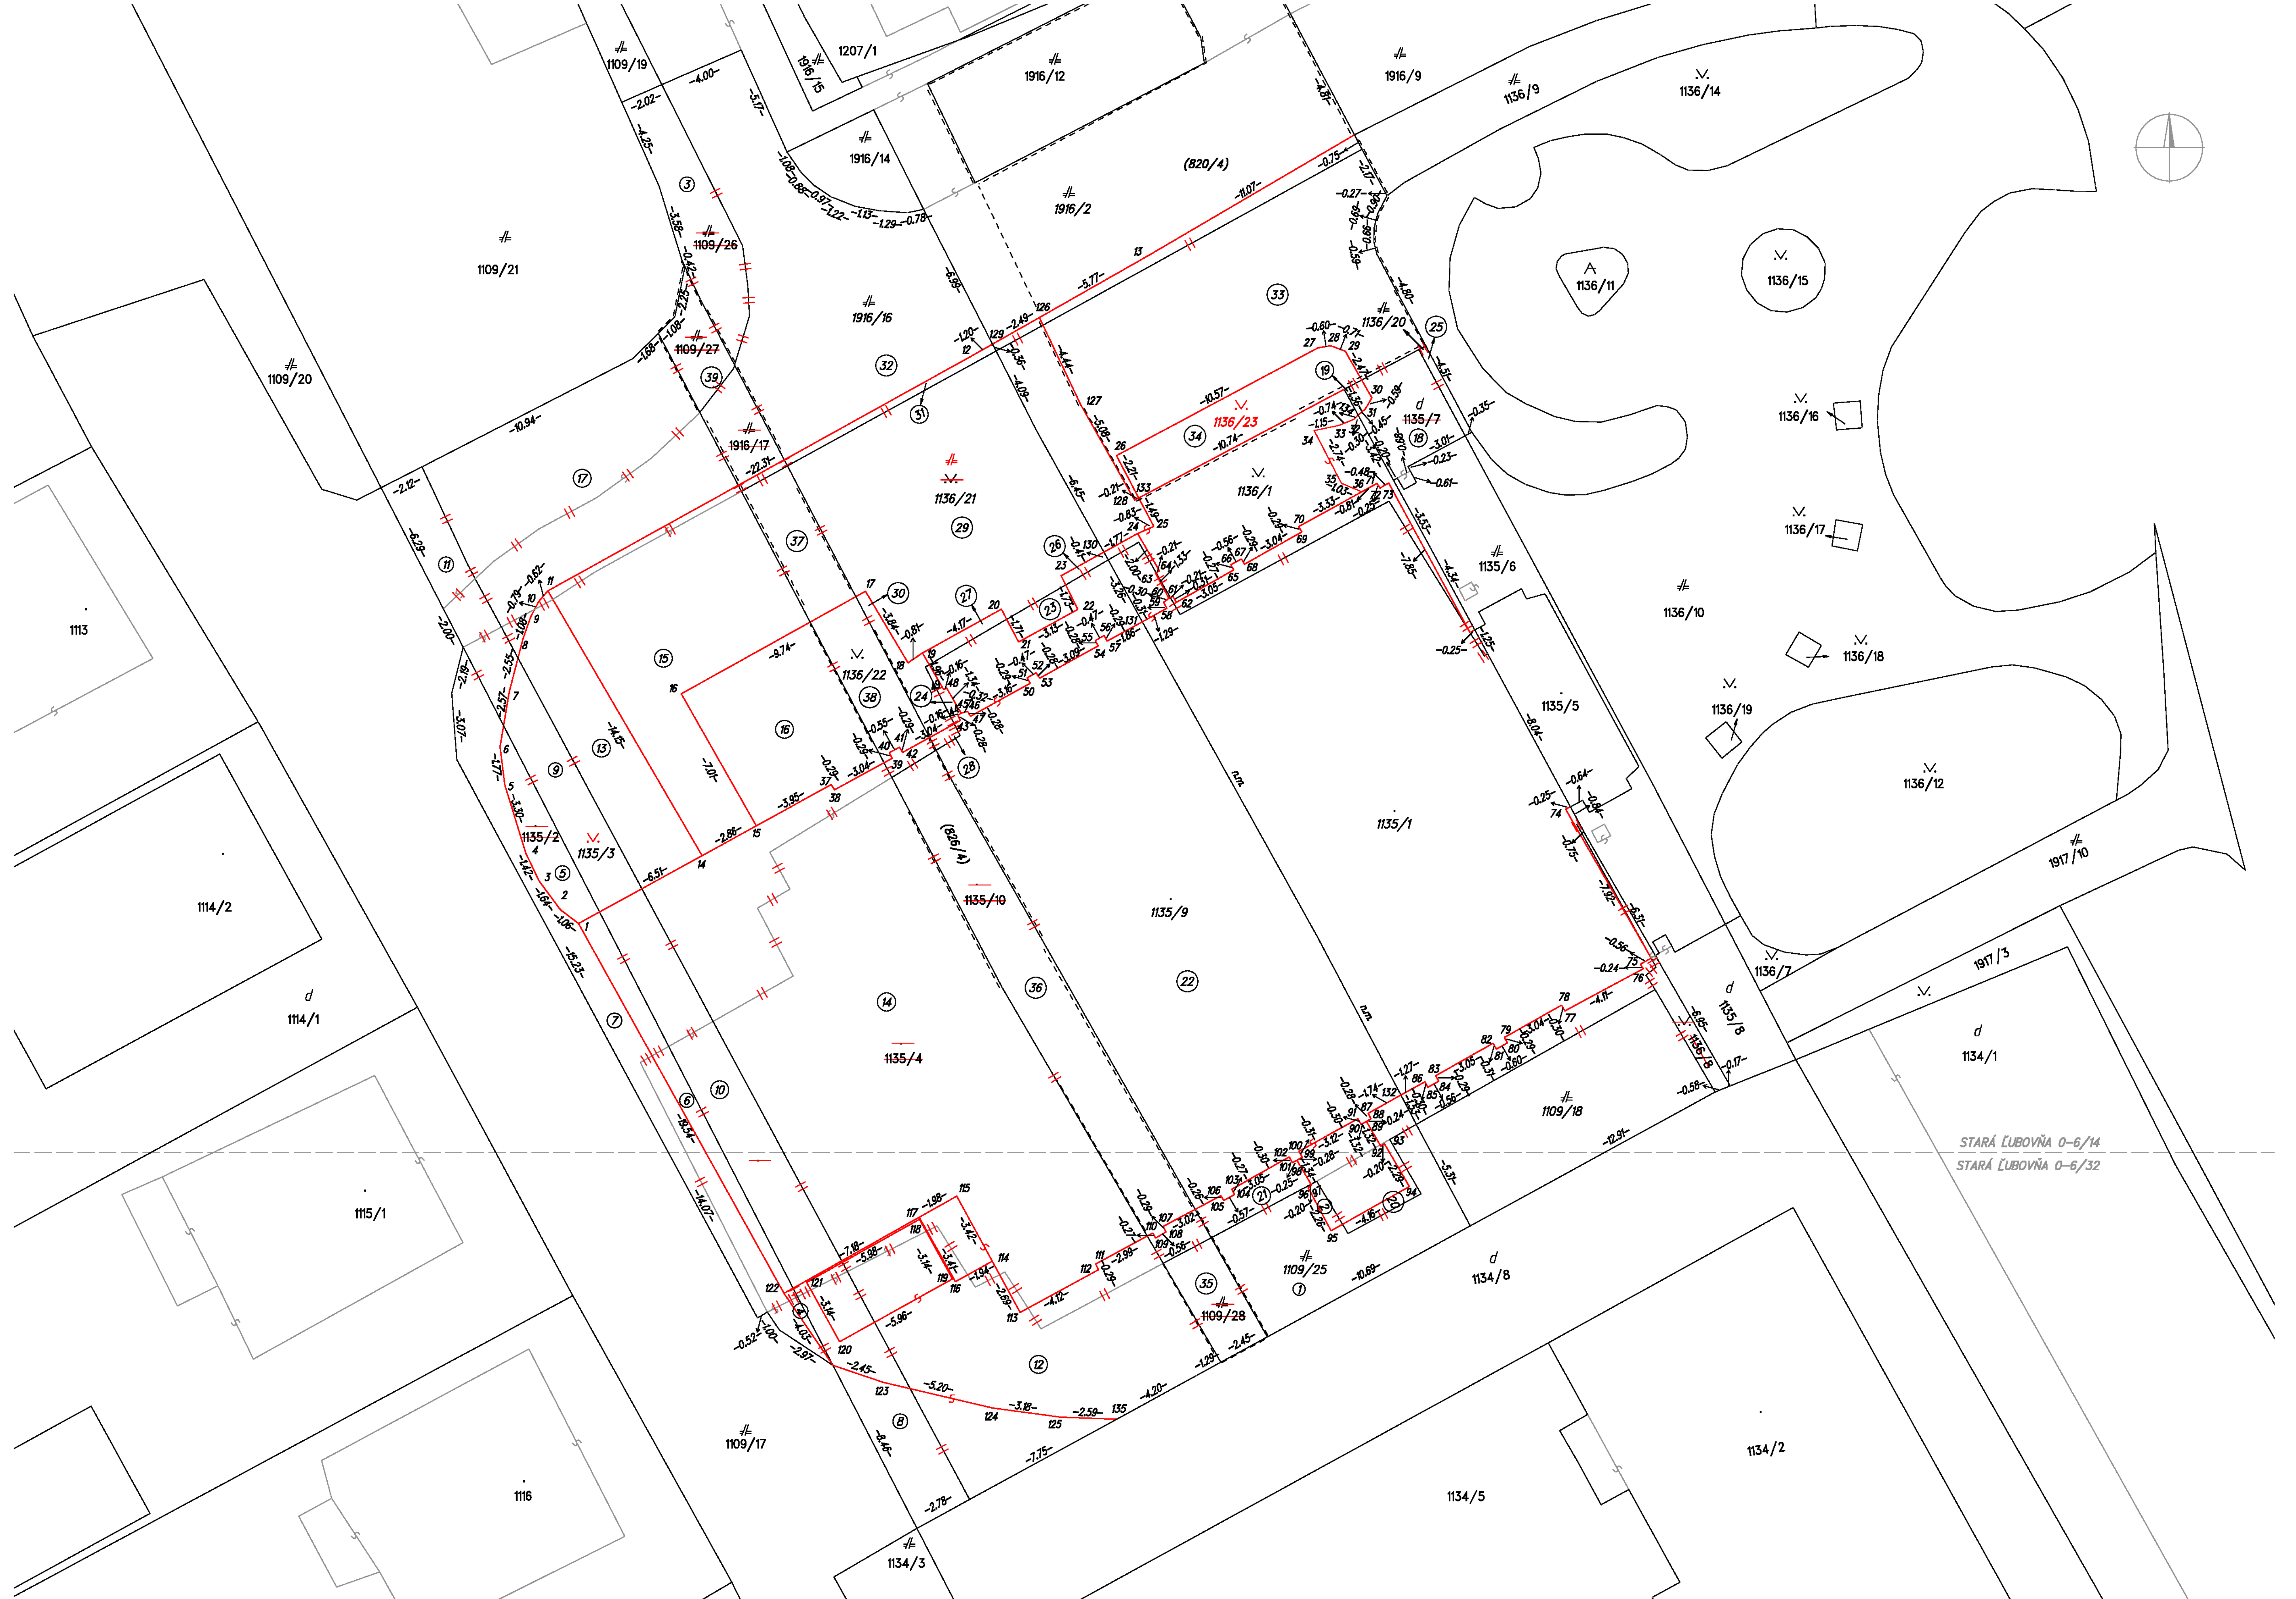

Geometrický plán je podkladom na právne úkony, keď údaje doterajšieho stavu výkazu výmer sú zhodné s údajmi platných výpisov z katastra nahnuteľností

| Vyhotoviteľ | Kraj | Okres | Obec |
|---|---|---|---|
| **GEODAT REAL s.r.o.** | Prešovský | Stará Ľubovňa | Stará Ľubovňa |
|  | Katast. územie<br>Stará Ľubovňa | Číslo plánu<br>1/2015 | Mapový list č.<br>SL 0-6/14,32 |
| Vansovej 53 06401 Stará Ľubovňa<br>IČO: 46644563, tel.: 0524321481, e-mail: geodat@geodat.sk | **GEOMETRICKÝ PLÁN** | na zameranie stavby p.č. 1135/9 a určenie vlastníckych práv k nehnuteľnostiam p.č. 1109/25, 1135/3, 1135/9, 1136/20-23, 1916/16 a zameranie stavby na cudzích pozemkoch p.č. 1135/1. |  |

| Vyhotovil |  | Autorizačne overil |  | Úradne overil<br>Meno: |  |
|---|---|---|---|---|---|
| Dňa:<br>21.1.2015 | Meno: | Dňa:<br>21.1.2015 | Meno: | Dňa: | Číslo: |
| Nové hranice boli v prírode označené<br>múrom ,obrubníkom,kov.rúrkami |  | Náležitosťami a presnosťou zodpovedá predpisom |  | Úradne overené podľa § 9 zákonaNR SR č. 215/1995<br>Z.z. o geodézii a kartografii |  |
| Záznam podrobného merania (meračský náčrt) č.<br>3994 |  |  |  |  |  |
| Súradnice bodov označených číslami a ostatné meračské údaje sú uložené vo všeobecnej dokumentácii |  | Pečiatka a podpis |  | Pečiatka a podpis |  |